



## Ateljéhus 2015.10.07 (skulptural grundstruktur 1)


BOA: 119 m<sup>2</sup> varav ca 60 m<sup>2</sup> arbetsyta (delad yta vardagsrum/tv/bibliotek, hall med ateljé/kontor/allrum på plan 2)  
Verkstad/material/ateljé på plan 1, 48m<sup>2</sup>av totalyta 75 m<sup>2</sup>. BYA: 143 m<sup>2</sup> (inkl carport, mindre uteförråd, trädäck ca 172 m<sup>2</sup>).  
Infart från norr, entrédörr från öst, minsta tänkbara tomt ca 26 X 20 m = 520 m<sup>2</sup>. Flakt tak på 7°, se vidare info, planritningar mm.

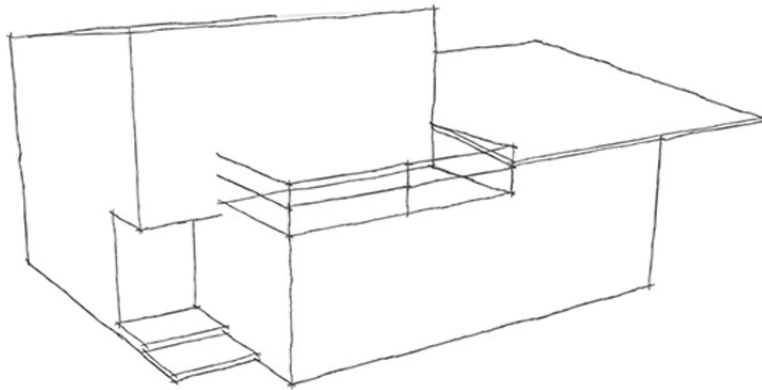


nordost

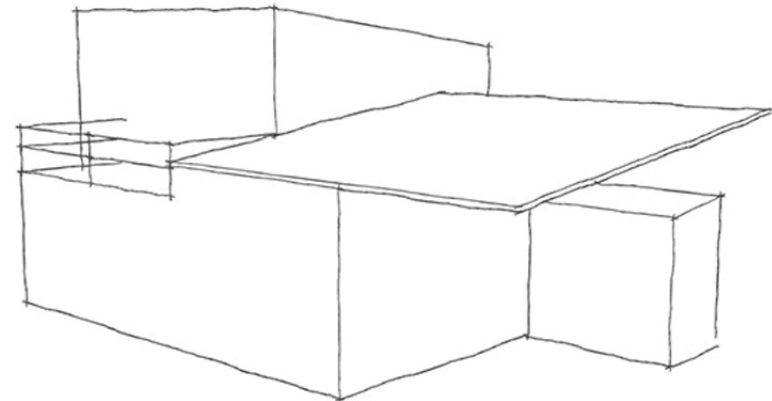

nordväst

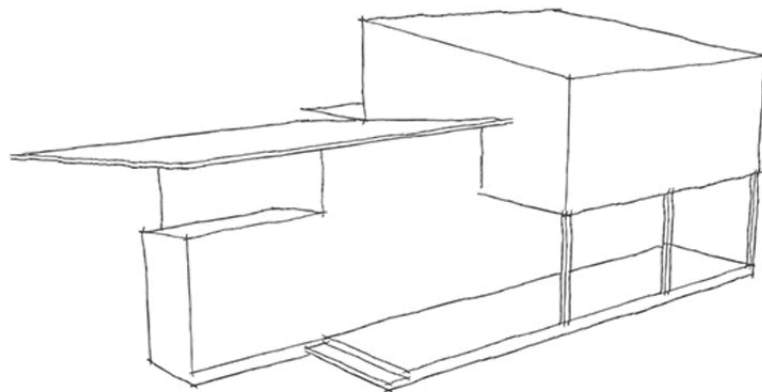


sydväst

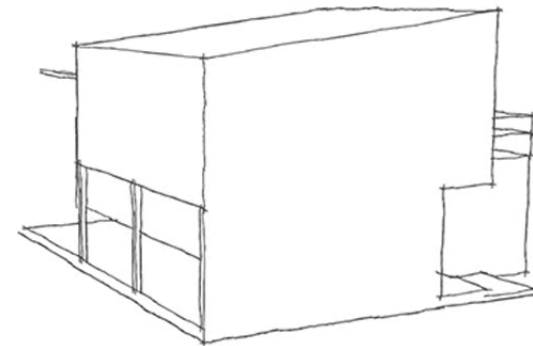

sydost


Ateljéhus 2015.10.07 "konstnärsparet", planritning skala 1:100, ingång nordost\_1

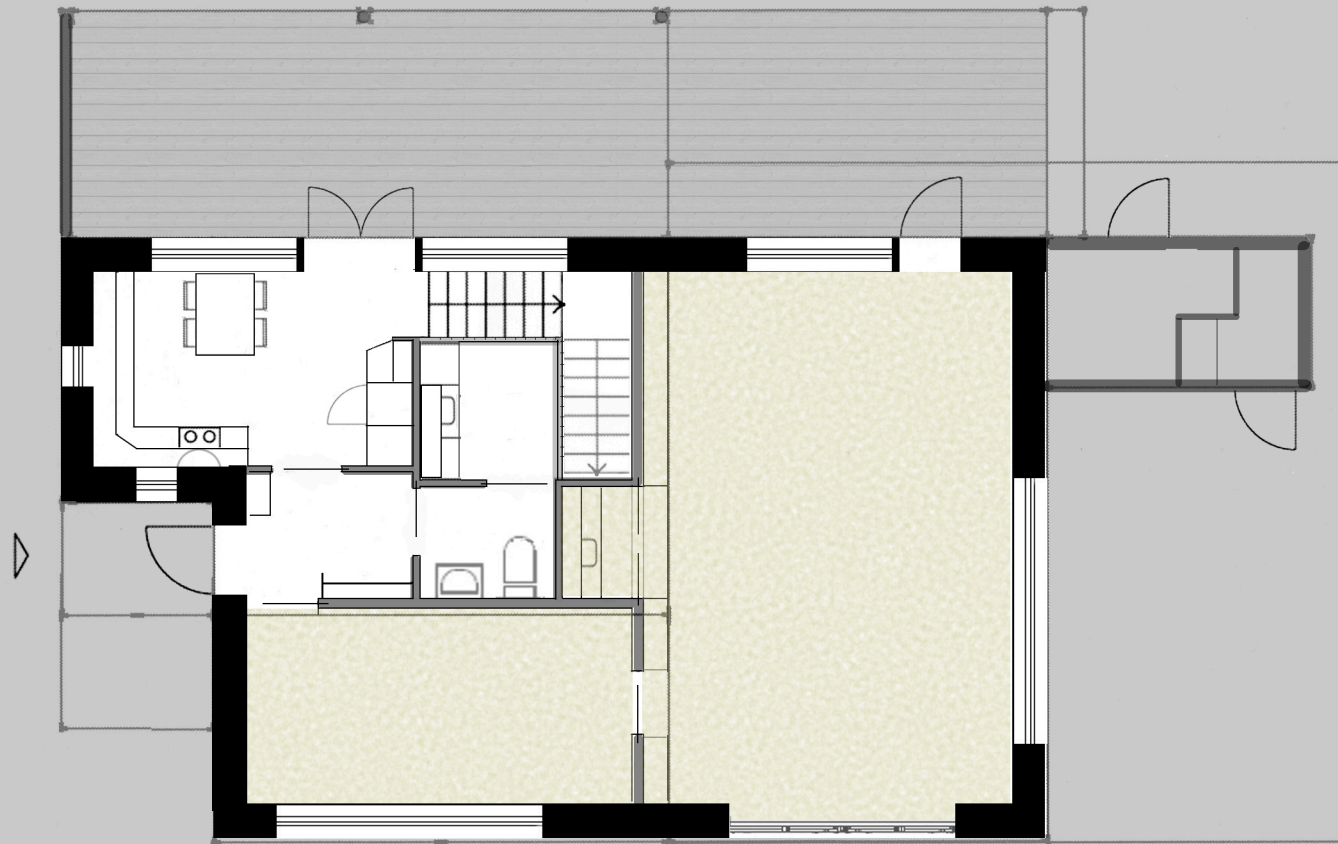

Entréplan;

Kök + Ateljé/verkstad/förråd. Inkl hall, wc, tvätt, förråd, Utgång till altan åt syd.  
Sammanlagd ateljé/verkstadsyta plan 1 är 48m<sup>2</sup>, med en totalyta (BOA) på 75 m<sup>2</sup>  
(inkl innerväggar, trappa mm). Total BOA plan 1 och 2 är 119 m<sup>2</sup> (44 + 75 m<sup>2</sup>).

Ateljéhus 2015.10.07 "konstnärsparet", planritning skala 1:100, ingång nordost\_1

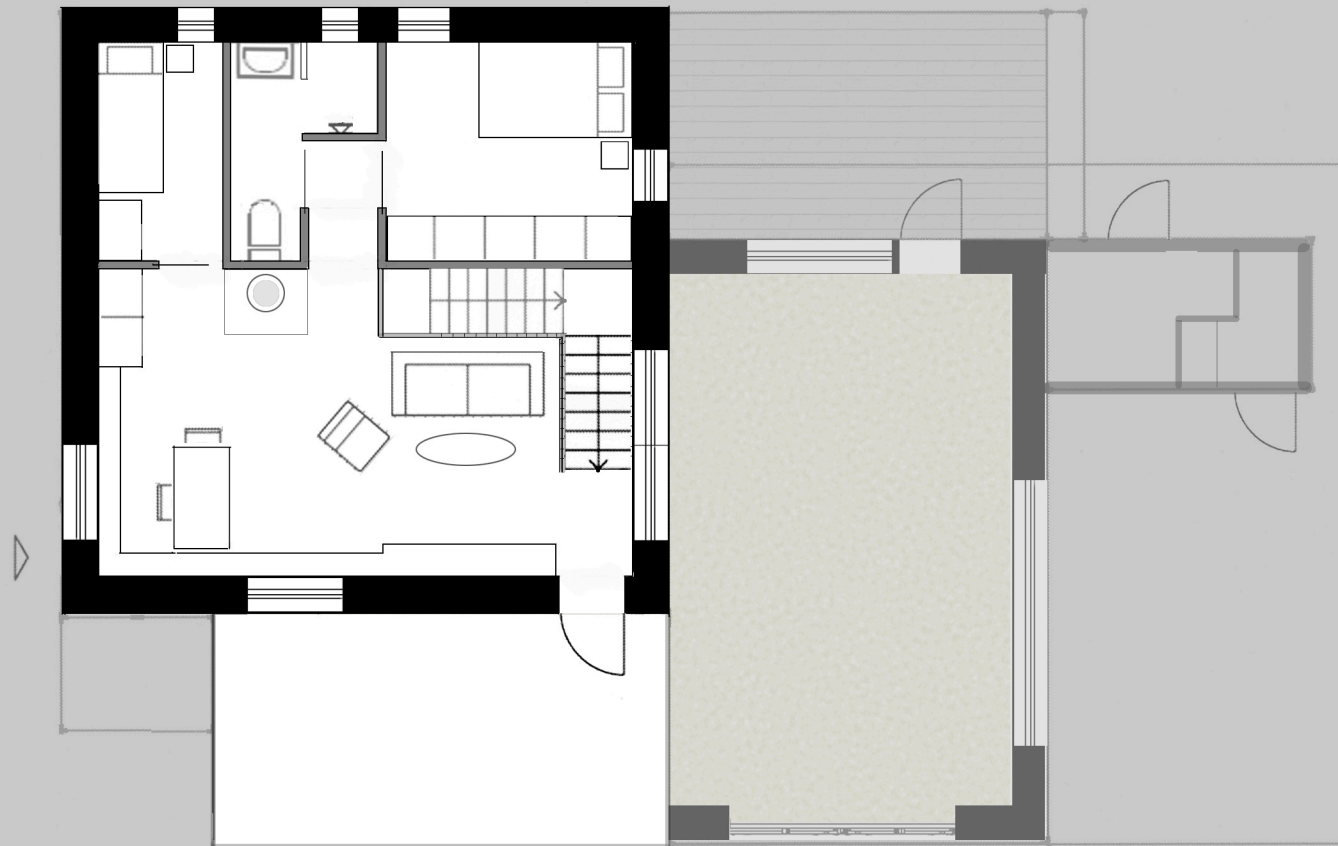

Övre plan;

"Allrum" (ateljé/kontor/bibliotek i kombination med vardags/tv rum),  
sovrum, gästrum, wc/dusch. I allrummet finns plats för kamin (rundmarkerad).

Yta (inkl.trappa + innerväggar) = 49 m<sup>2</sup>, + terasstak (ca 18 m<sup>2</sup>).